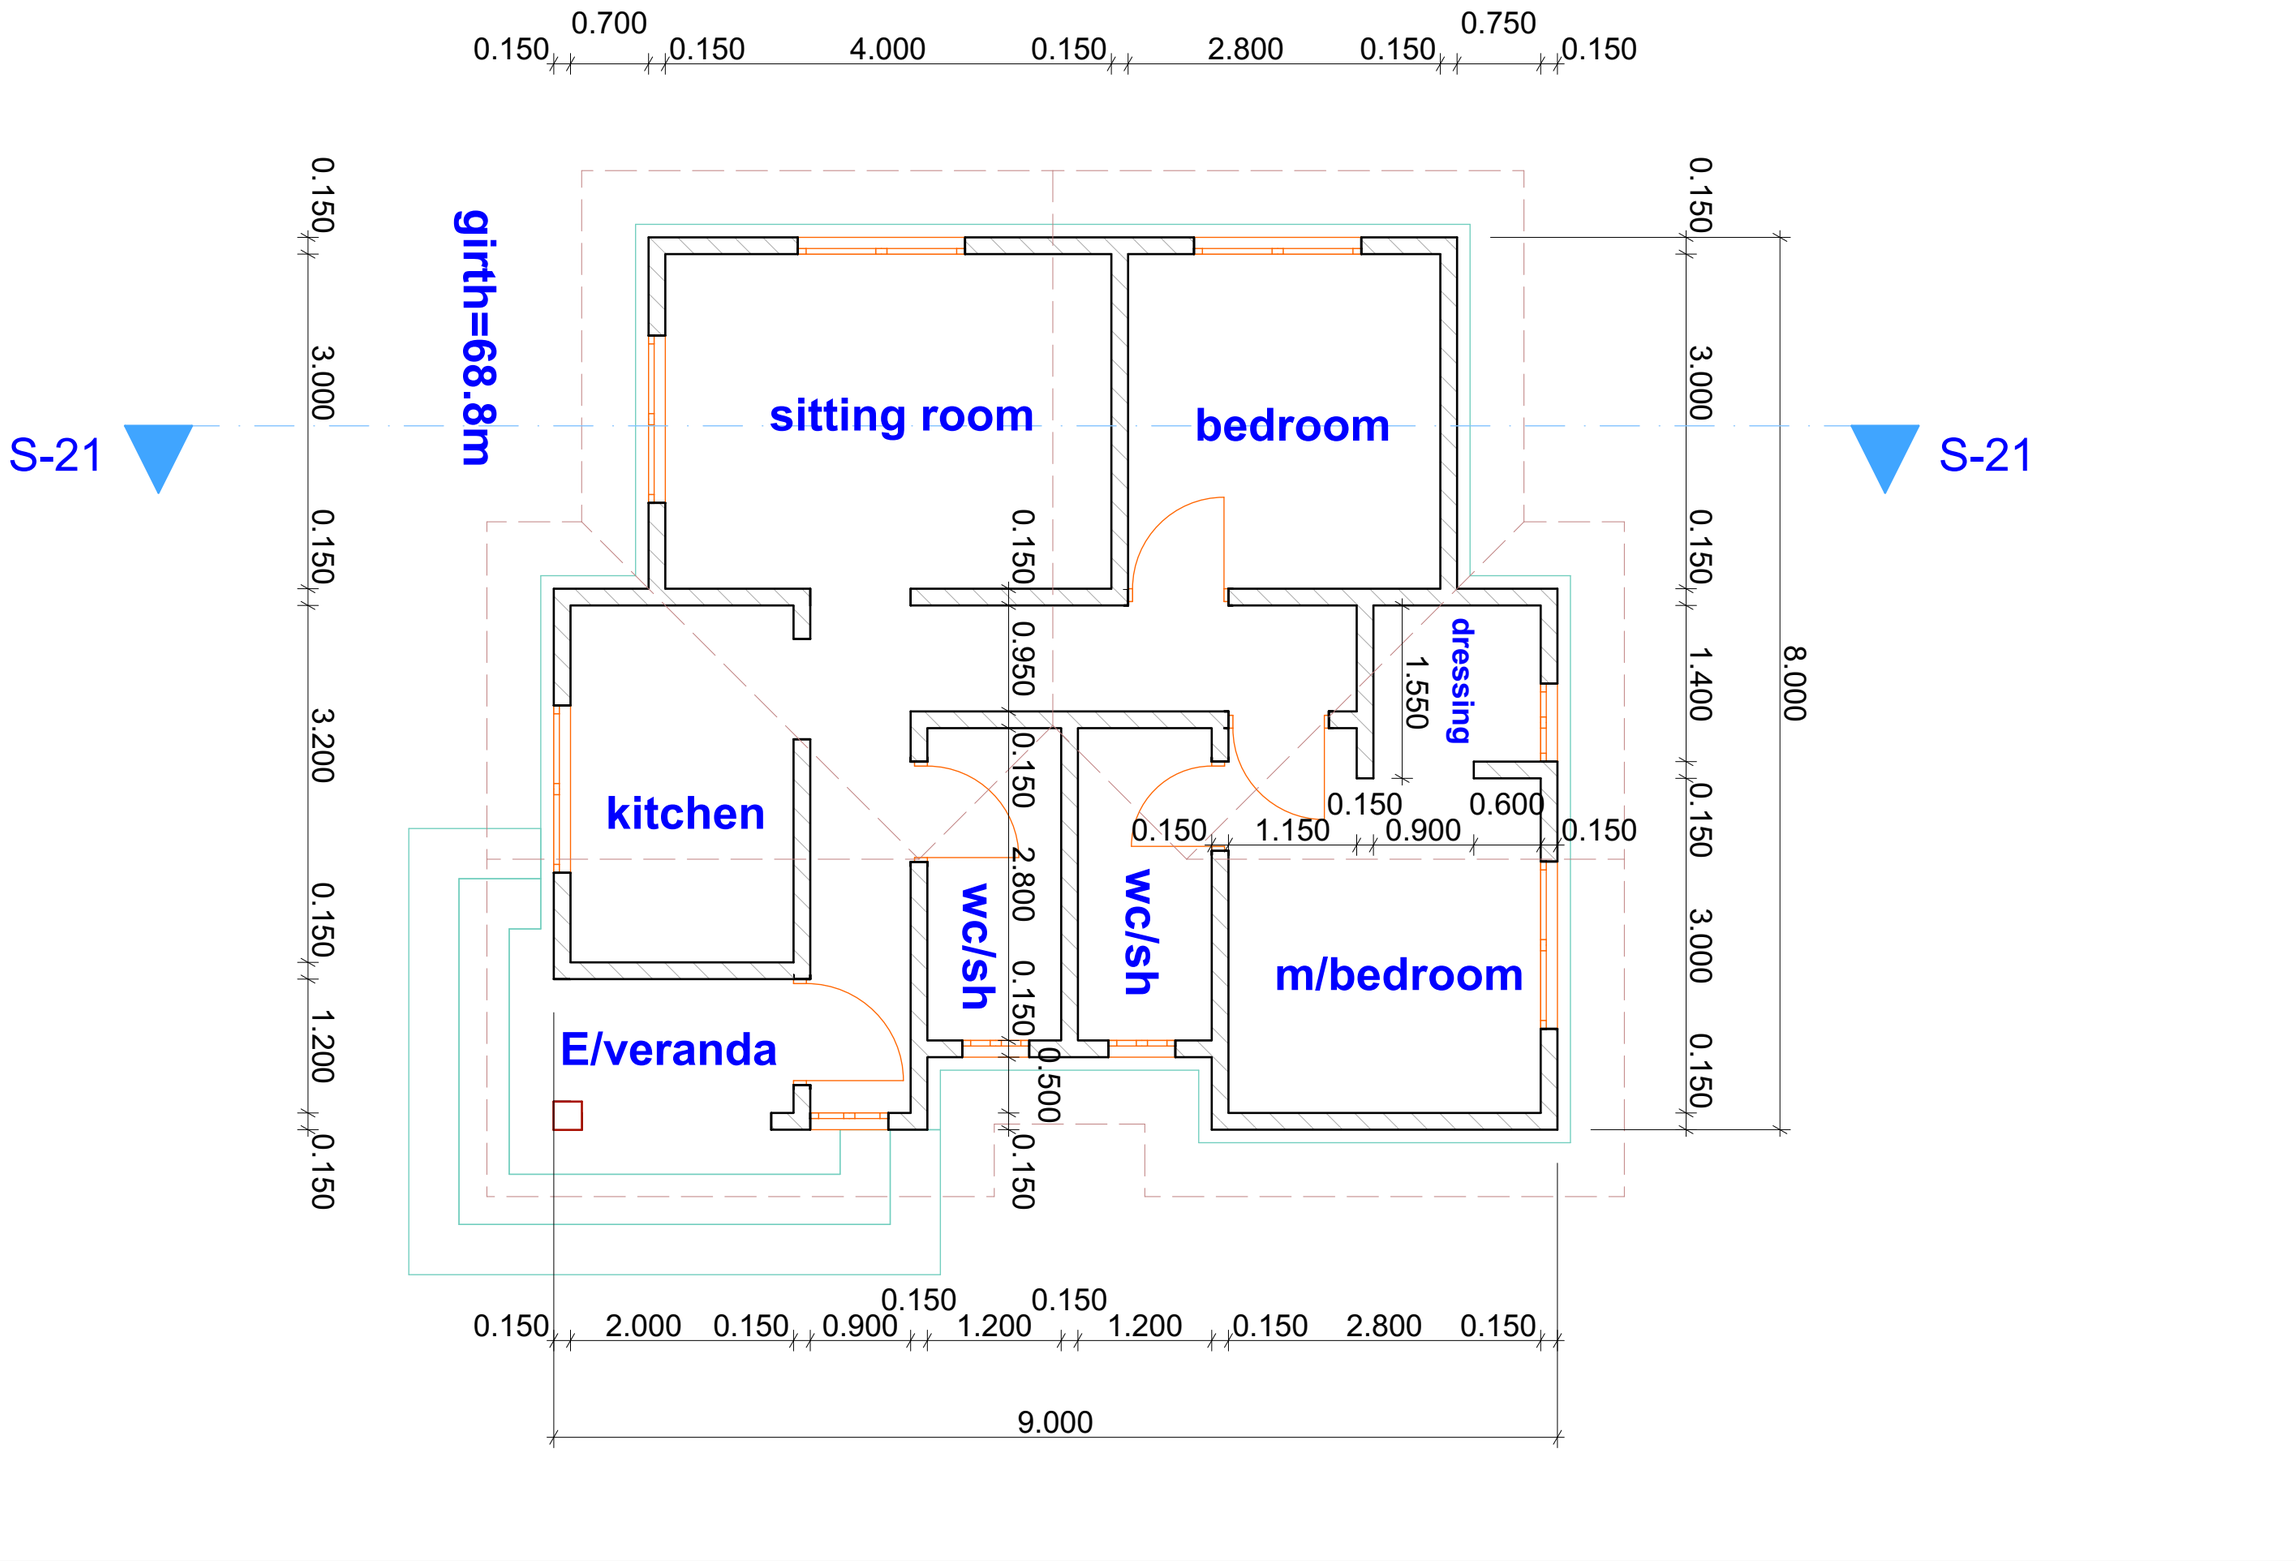
0.150
0.700
0.150
4.000
0.150
2.800
0.150
0.750
0.150
girth=68.8m
S-21
S-21
sitting room
bedroom
dressing
kitchen
wc/sh
wc/sh
m/bedroom
E/veranda
0.150
3.000
0.150
3.200
0.150
1.200
0.150
0.150
0.950
0.150
2.800
0.150
0.500
0.150
0.150
1.550
0.150
0.150
1.150
0.900
0.600
0.150
0.150
3.000
0.150
1.400
0.150
3.000
0.150
8.000
0.150
2.000
0.150
0.900
0.150
1.200
0.150
1.200
0.150
2.800
0.150
9.000